
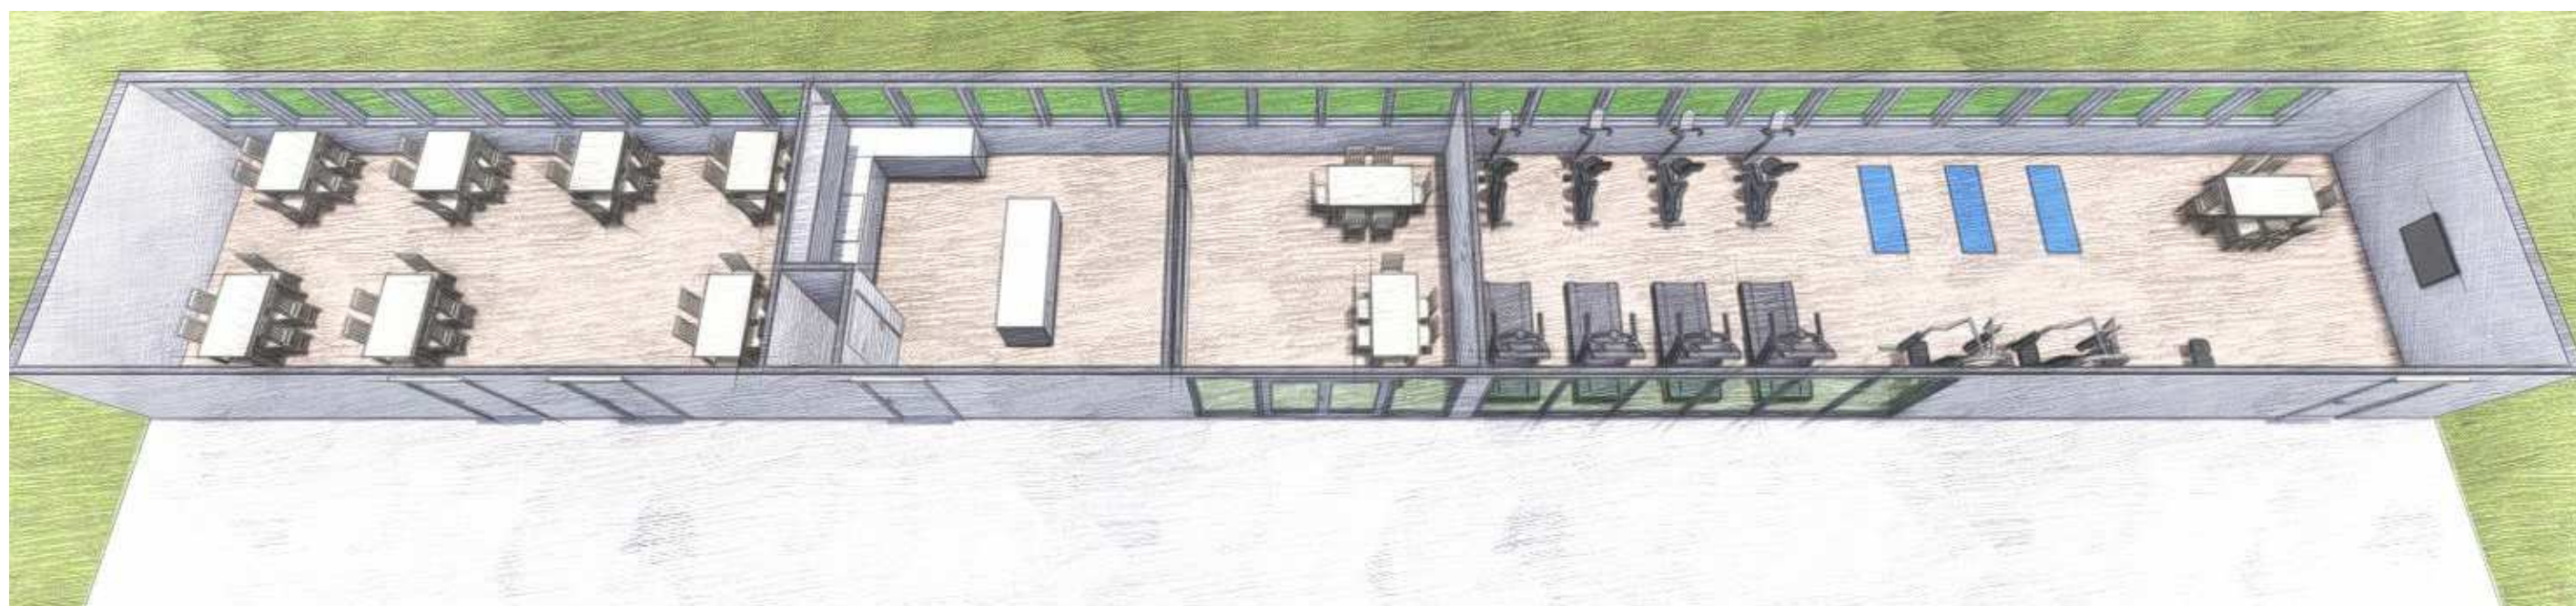


Uteområde

16313

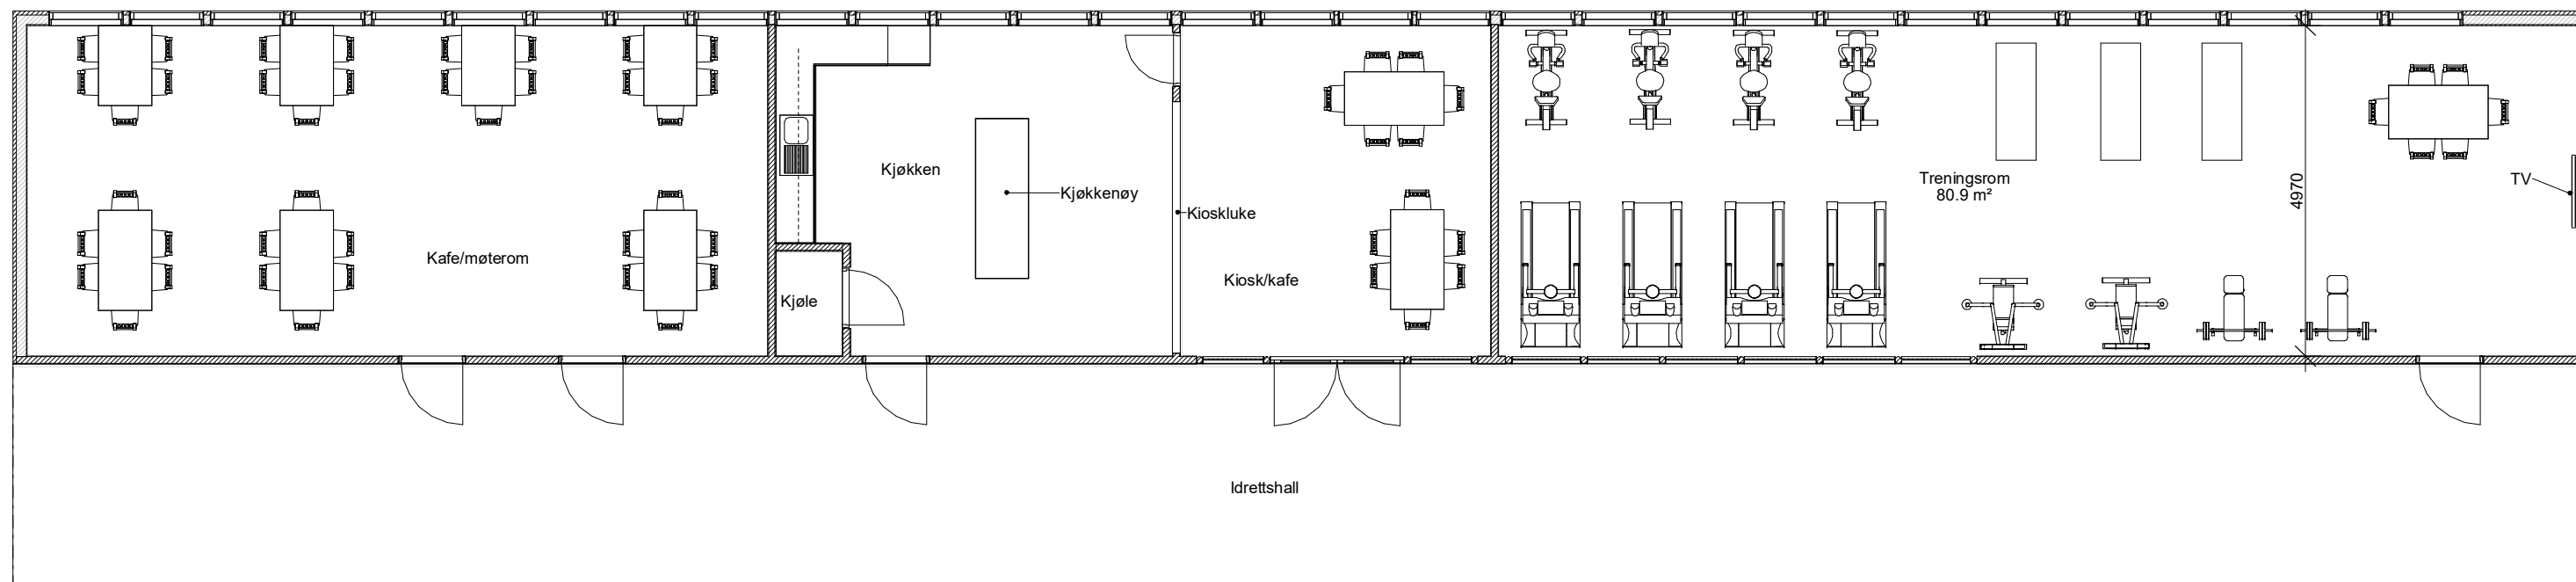

Skisse



NB! Ombygg kan påvirke brannceller og ventilasjon. Dette må prosjekteres.

Tilbygg/Påbygg/Ombygg:
Alle mål må kontrollmåles både for prosjektering og utførelse på byggeplass av utførende byggefirma.

Plan og illustrasjon

	Tiltakshaver:	Voll idrettslag	Rev:	ARKITEKTKONTORET <i>med rom for beigestning</i> IHT www.iht.no	
	Byggeplass:	Vollhallen	Format: A3		
	Kommune:	Klepp	G.nr:		B.nr:
	Tegn: OØ	Arkitekt: Arkitektkontoret IHT	Type: Ombygg		
	Dato: 29.09.20	Tegn.nr.: A3_BM_101	Prosjekt.nr.: 8375		
Skala: 1:100					

Tegningen må verken helt eller delvis kopieres eller benyttes ved utførelse av arbeider som ARKITEKTKONTORET IHT AS ikke medvirker i.

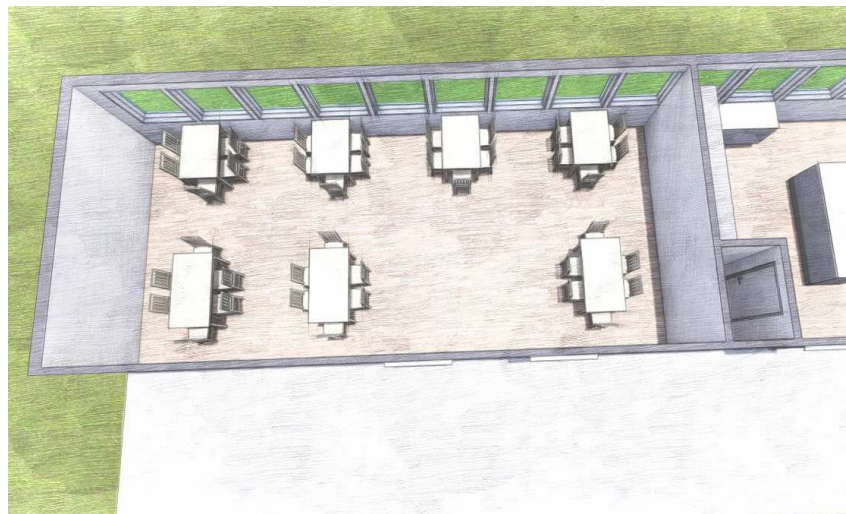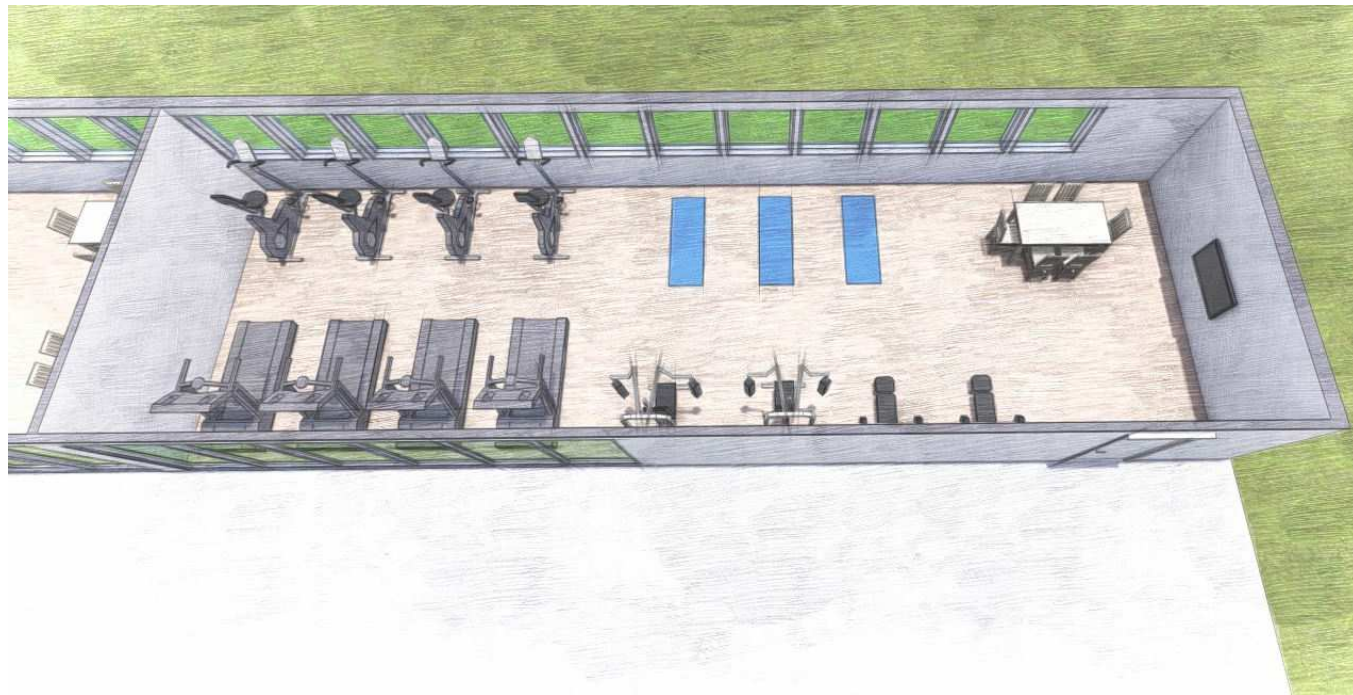

Skisse

NB! Ombygg kan påvirke brannceller og ventilasjon. Dette må prosjekteres.

illustrasjoner



Tiltakshaver: Voll idrettslag		Rev:	ARKITEKTKONTORET <i>med rom for begeistning</i> IHT www.iht.no
Byggeplass: Vollhallen		Format: A3	
Kommune: Klepp		G.nr:	B.nr:
Tegn: OØ	Arkitekt: Arkitektkontoret IHT	Type: Ombygg	
Dato: 29.09.20	Tegn.nr.: A3_BM_301		
Skala:		Prosjekt.nr.: 8375	

Tegningen må verken helt eller delvis kopieres eller benyttes ved utførelse av arbeider som ARKITEKTKONTORET IHT AS ikke medvirker i.